


VERTRAGSLAGEPLAN

Kreis : Rems-Murr
 Gemeinde : Berglen
 Gemarkung : Rettersburg

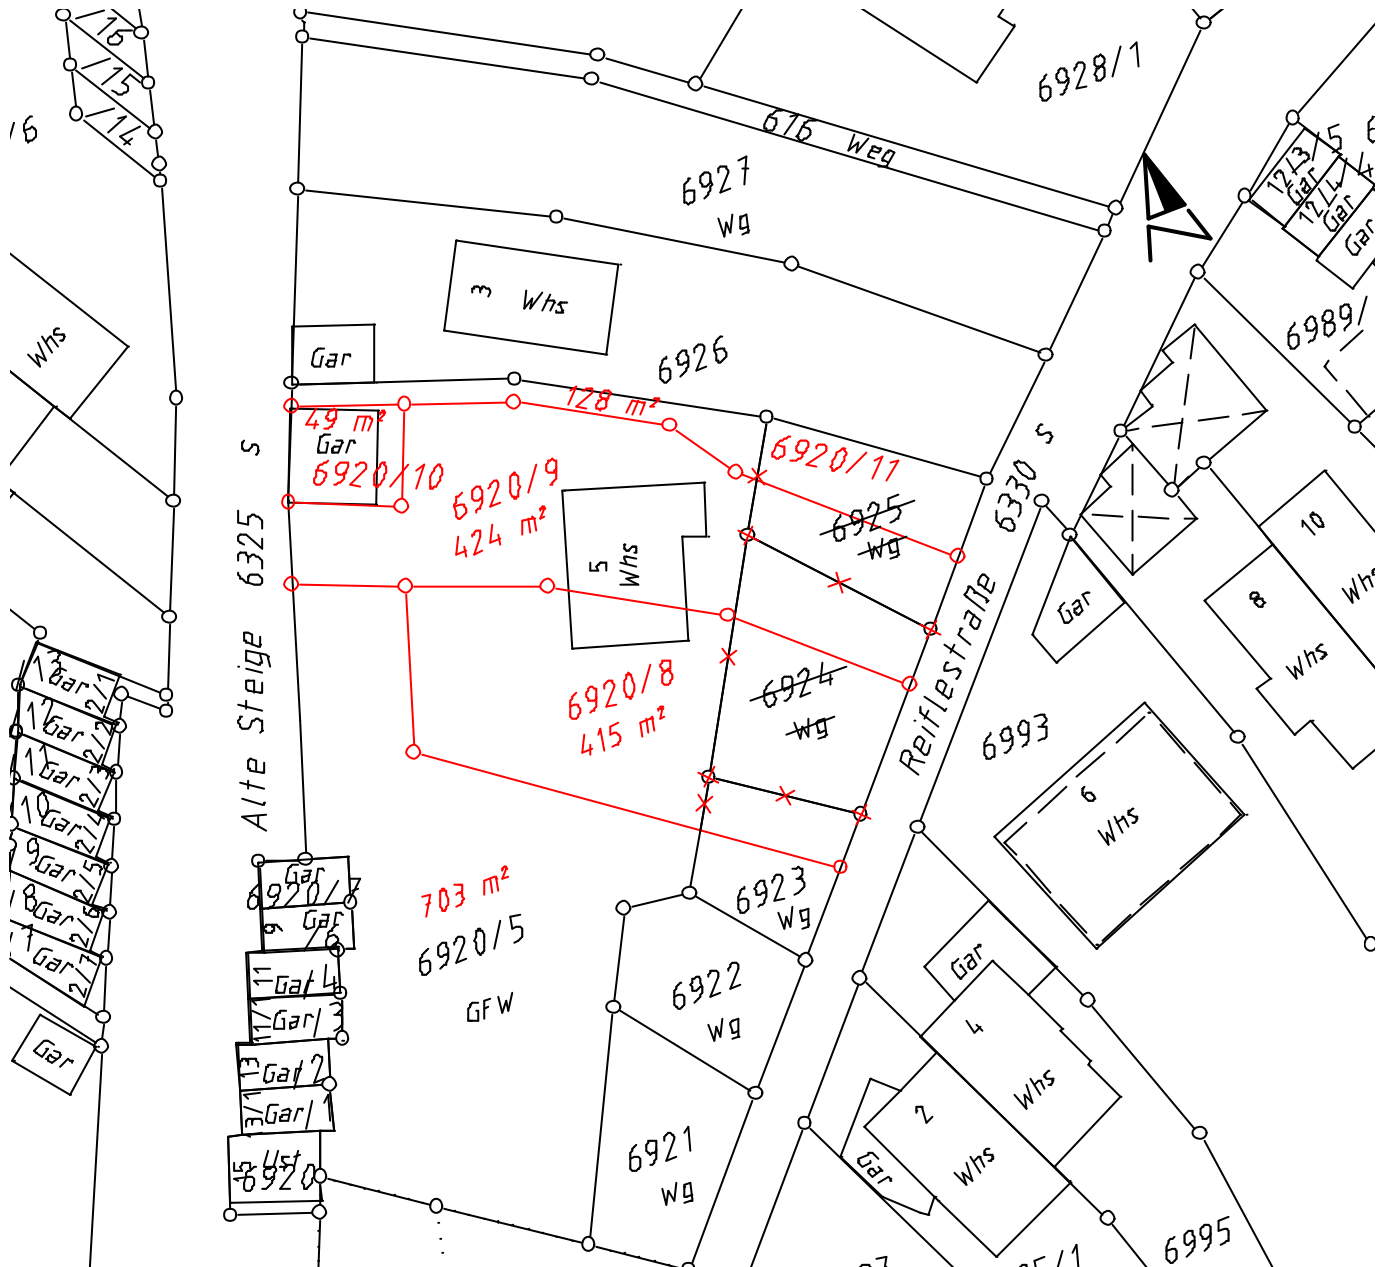

Aktueller Auszug aus dem Liegenschaftskataster

gefertigt:

Winnenden, 29.11.2004

PETER JAVORSKY
 VERMESSUNGSBÜRO



Öffentlich bestellter Vermessungsingenieur
 Ringstraße 52 Tel: 07195 / 947040
 71364 Winnenden Fax: 07195 / 947041

Maßstab 1: 500